


生活動線：LDKに繋がるプライベートな通路であり、洗面や入浴時には空間としても利用可能な動線

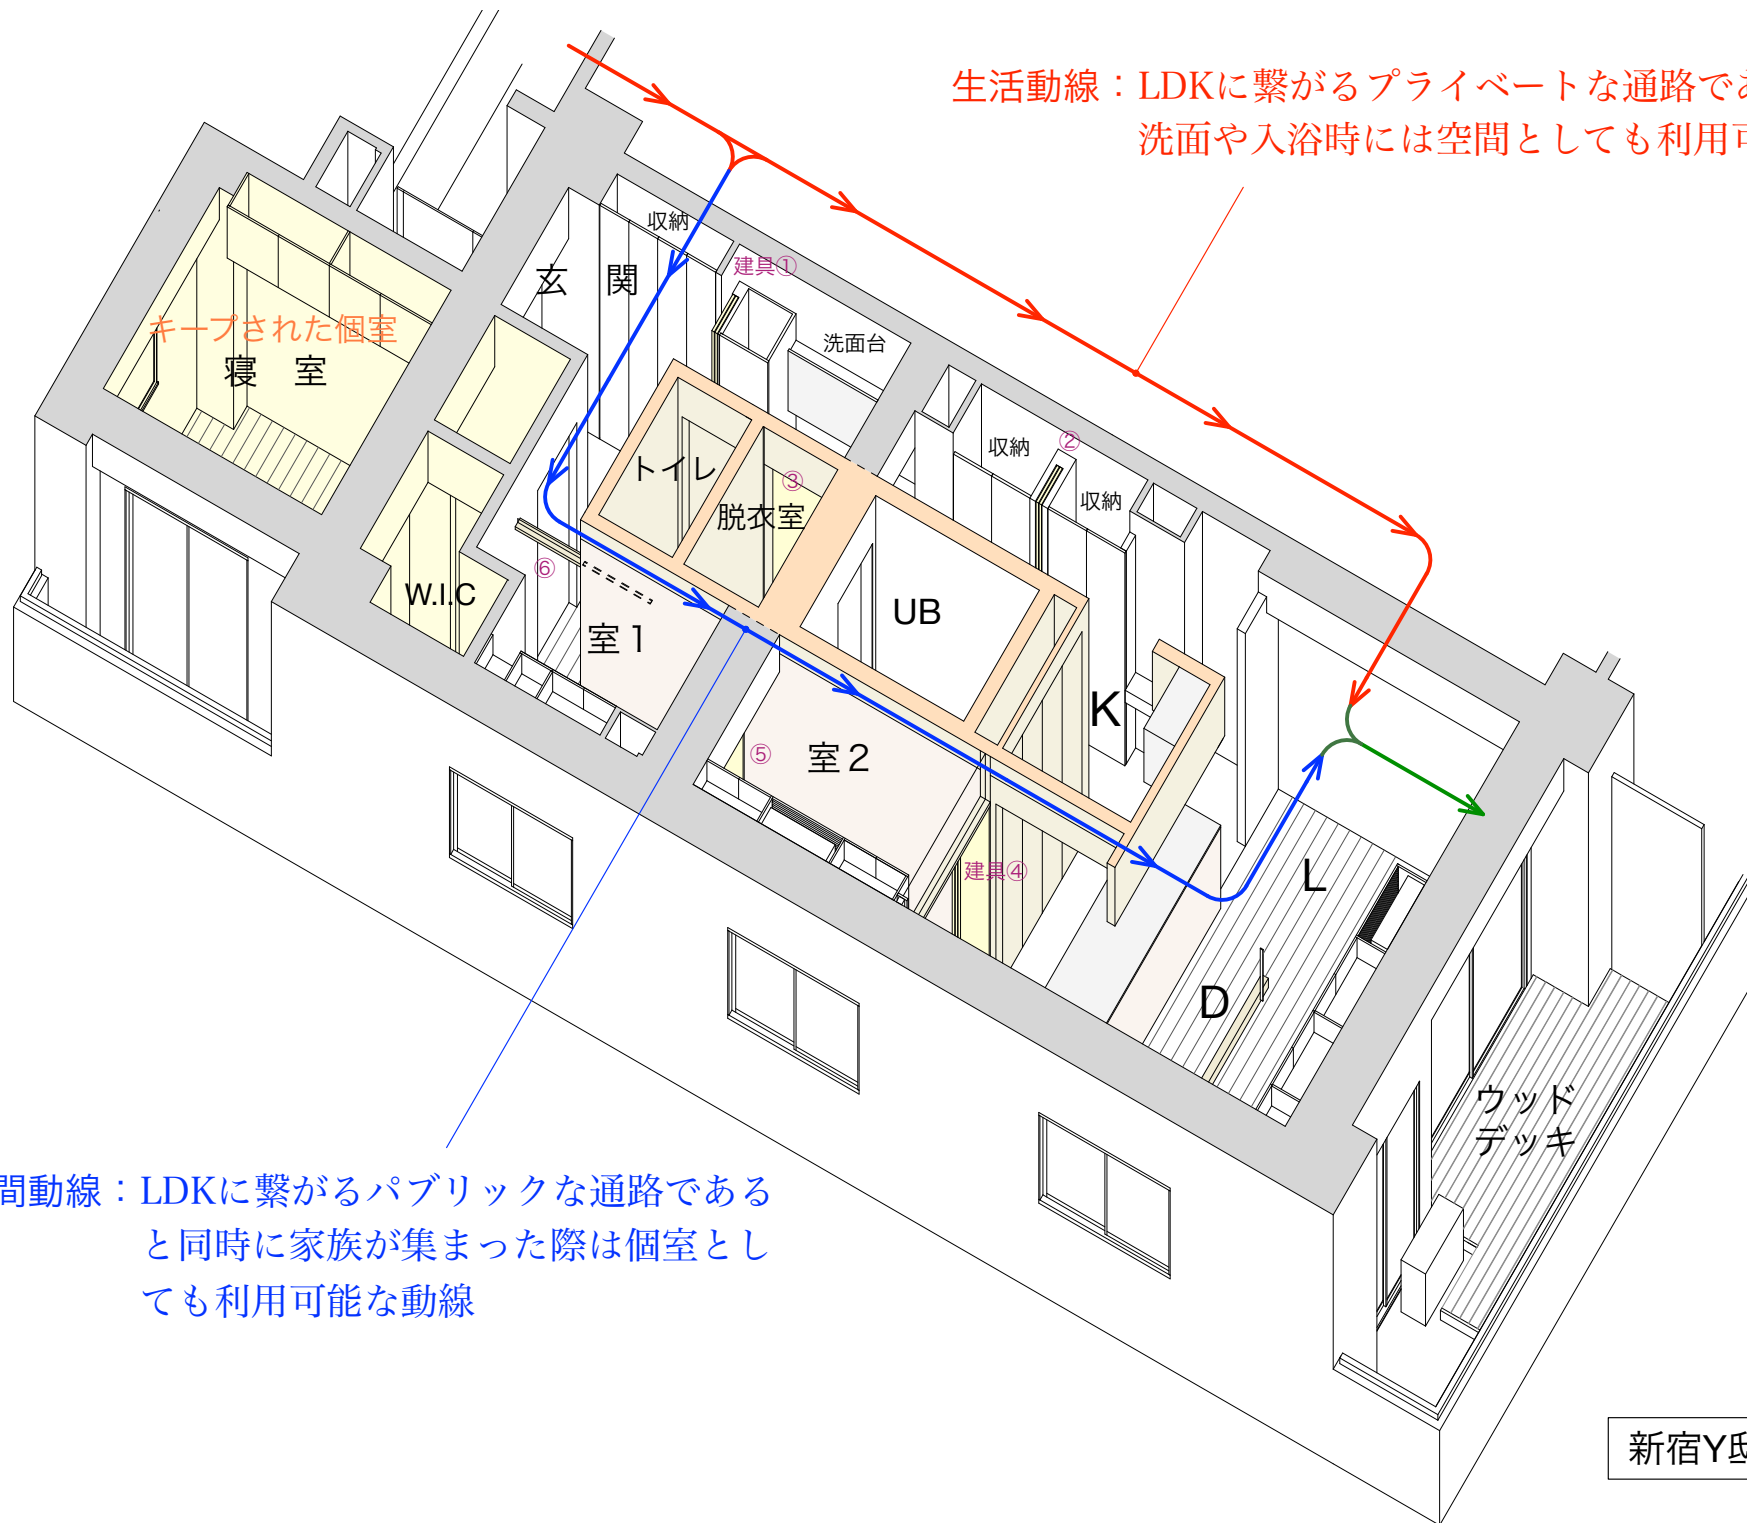

空間動線：LDKに繋がるパブリックな通路であると同時に家族が集まった際は個室としても利用可能な動線