


工場団地の長屋オフィス / 地域の新しい景観づくりの第一歩を目指して

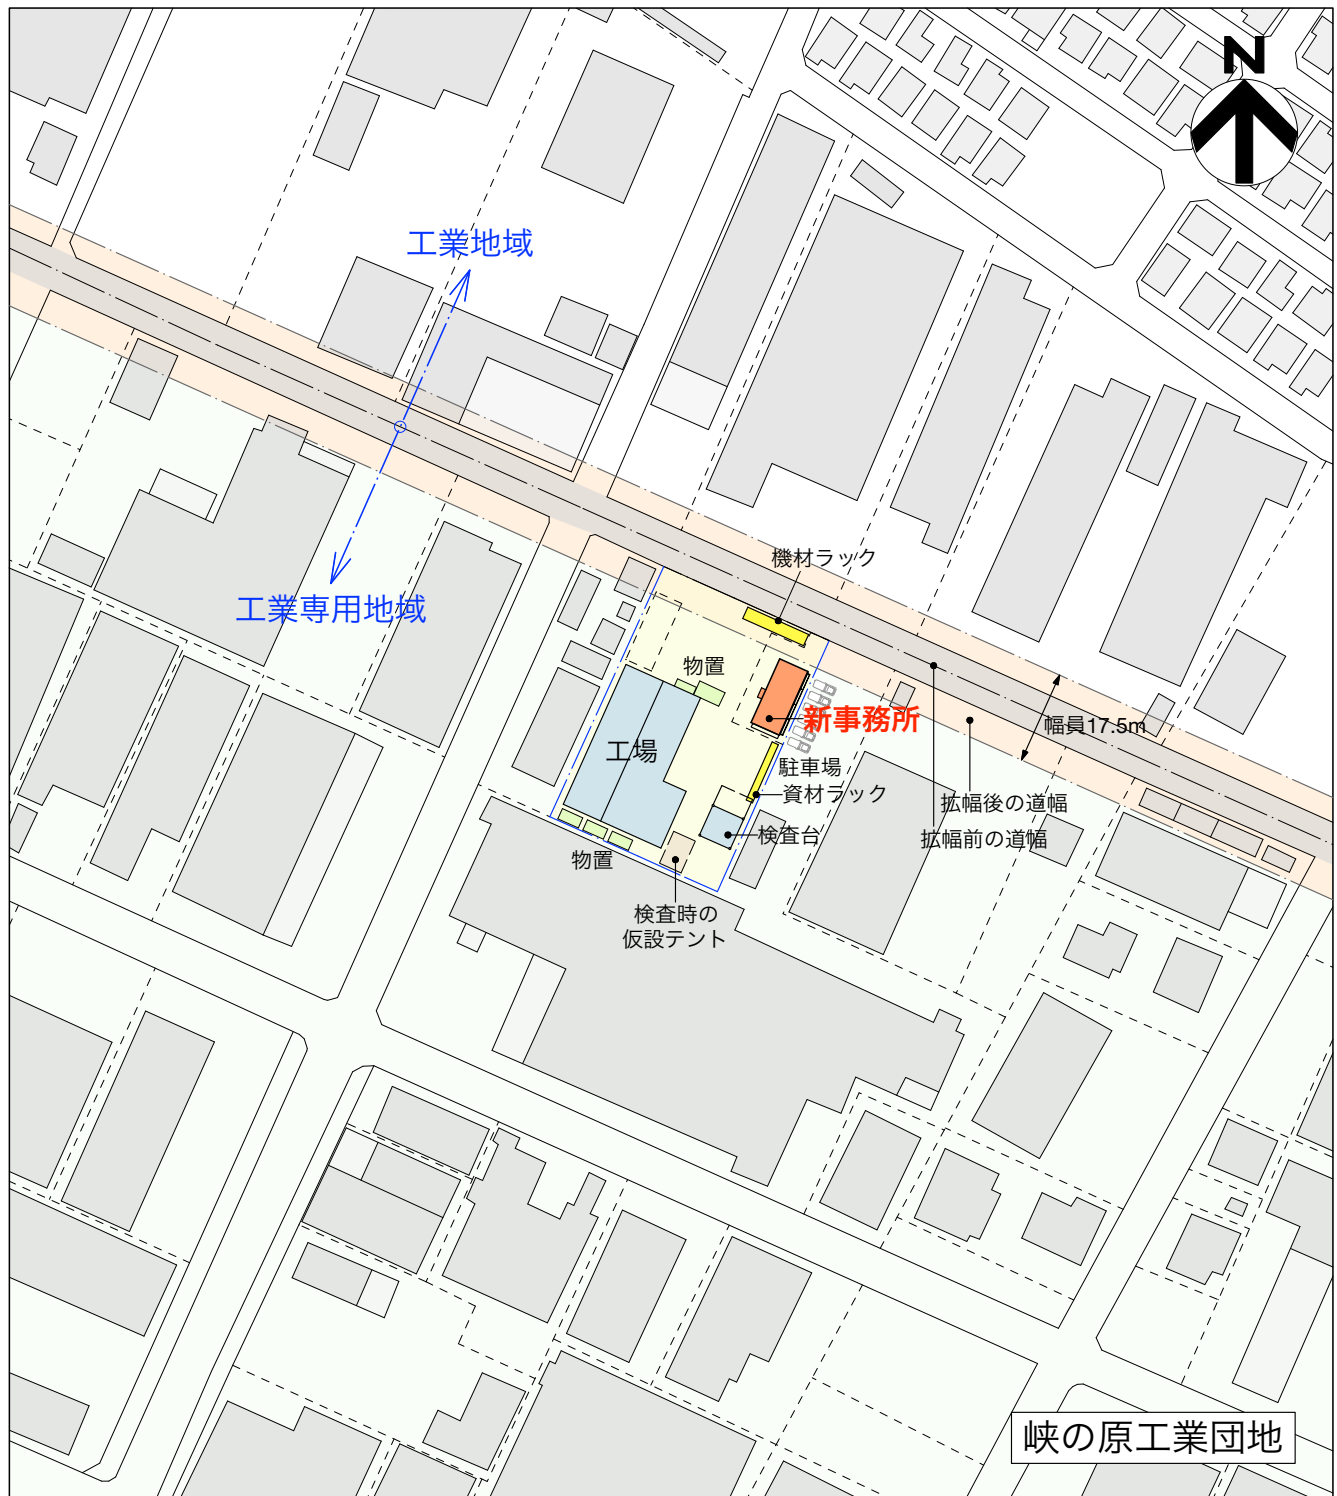

A. 工場団地の景観に有機的な
「木造空間」を持込む



橋本駅前の景観-1：
“生活空間”として再整備が進む



橋本駅前の景観-2：
リニアモーターカー駅の工事現場

工場団地における道路拡張
後の新しい景観づくりの第
一歩となる計画を目指す

配置図 S : 1/1500



計画地周辺の景観：古い工場建屋
や資材に囲まれた無機質な景観。
駅前の高層マンションが見える