



A-A 断面図：生活動線の展開図

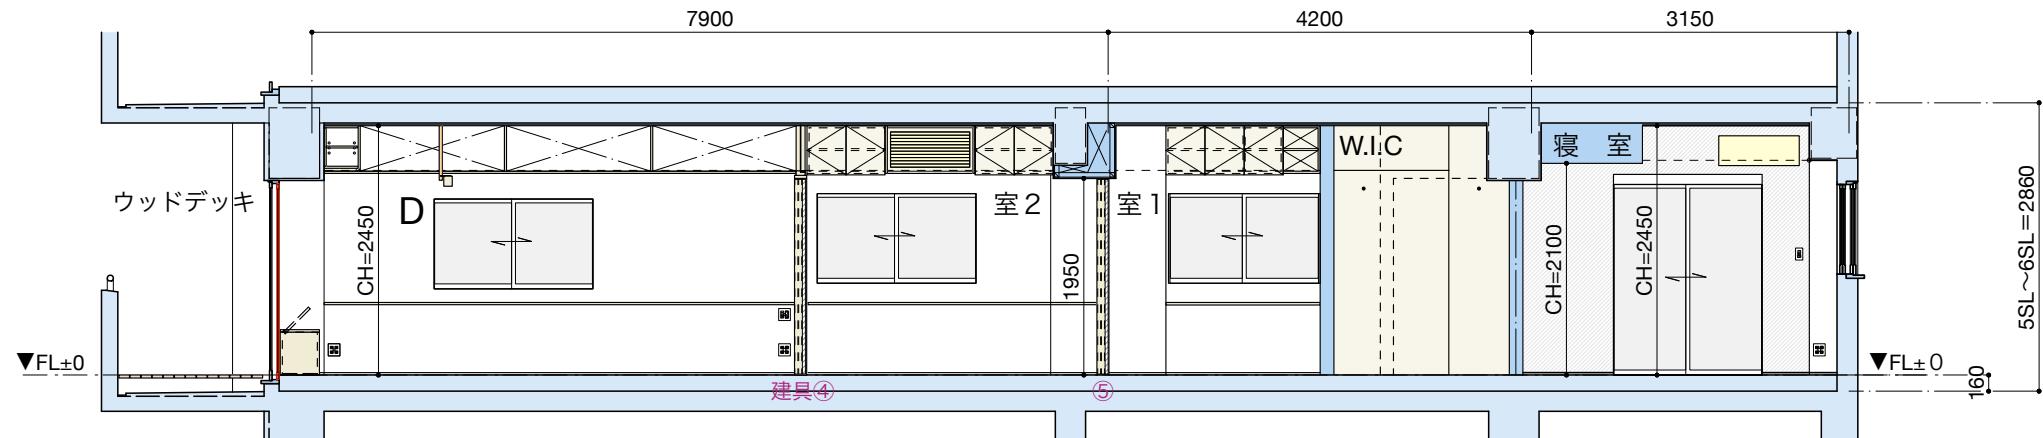

B-B 断面図：空間動線の展開図

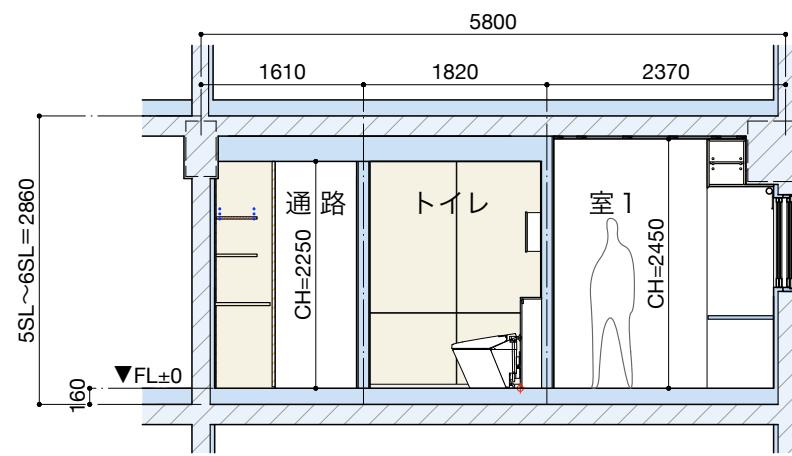

C-C 断面図

新宿Y邸 断面・展開図