


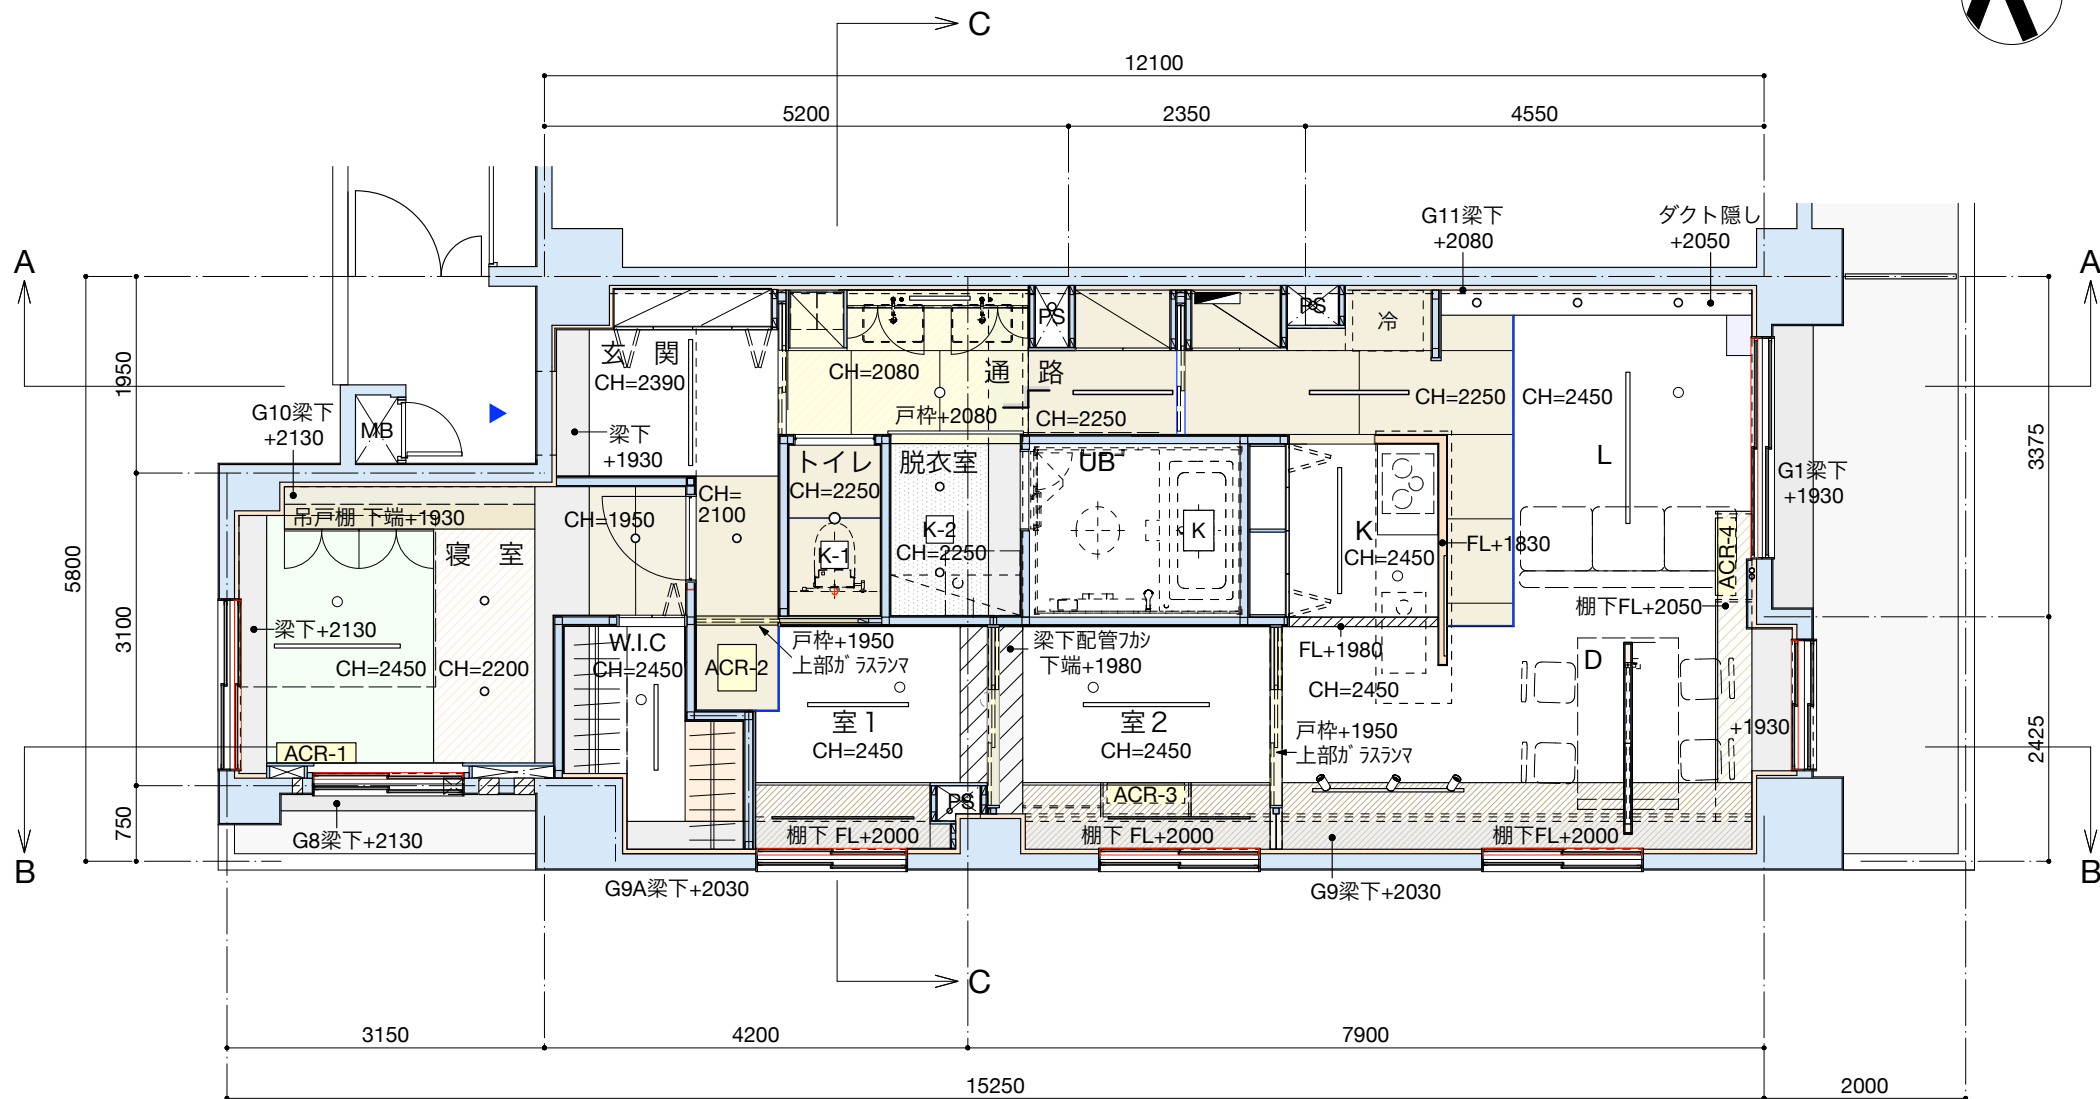

新宿Y邸 天井伏図