



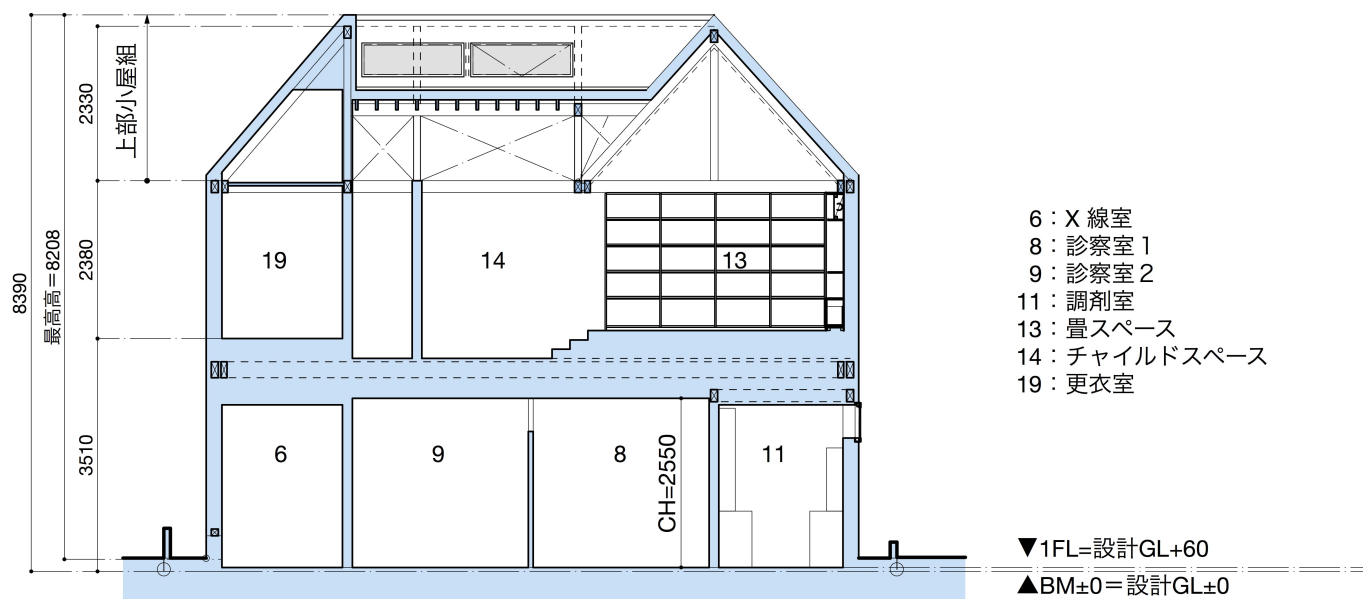

A-A 断面図

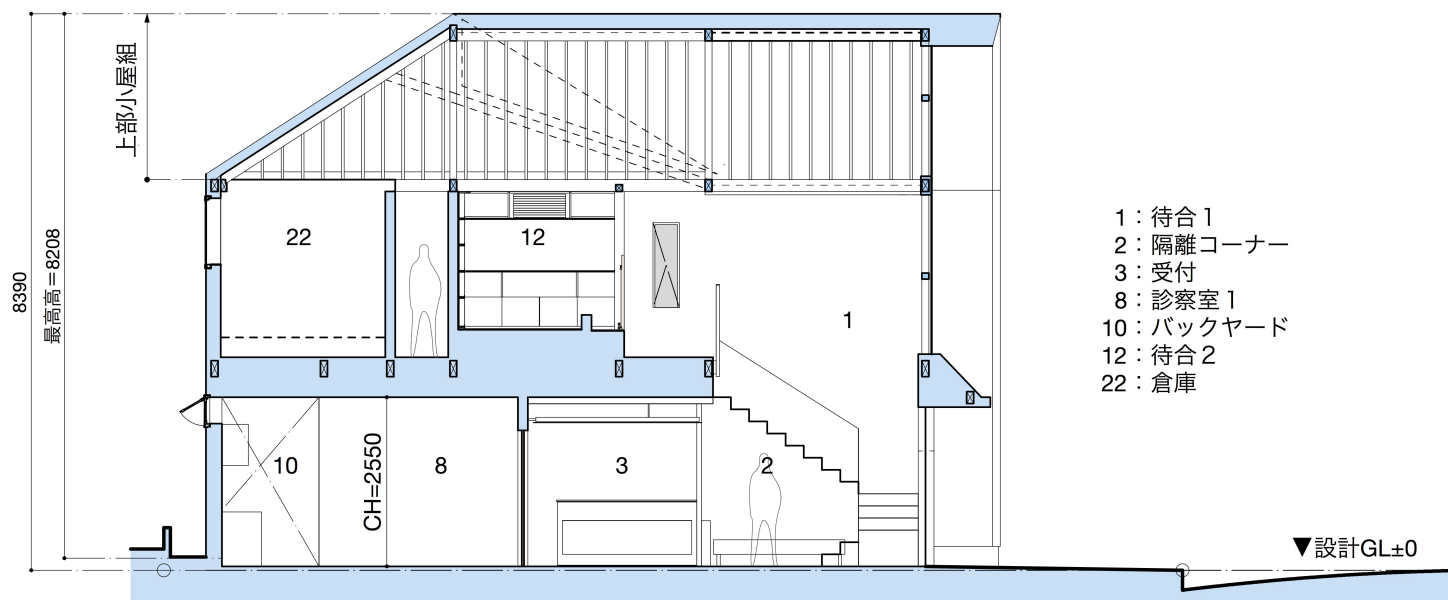

B-B 断面図

※上記室名番号は、平面図に準じる

